



POLIFUNZIONALE - PIANO TERRA

Scala: 1 : 300

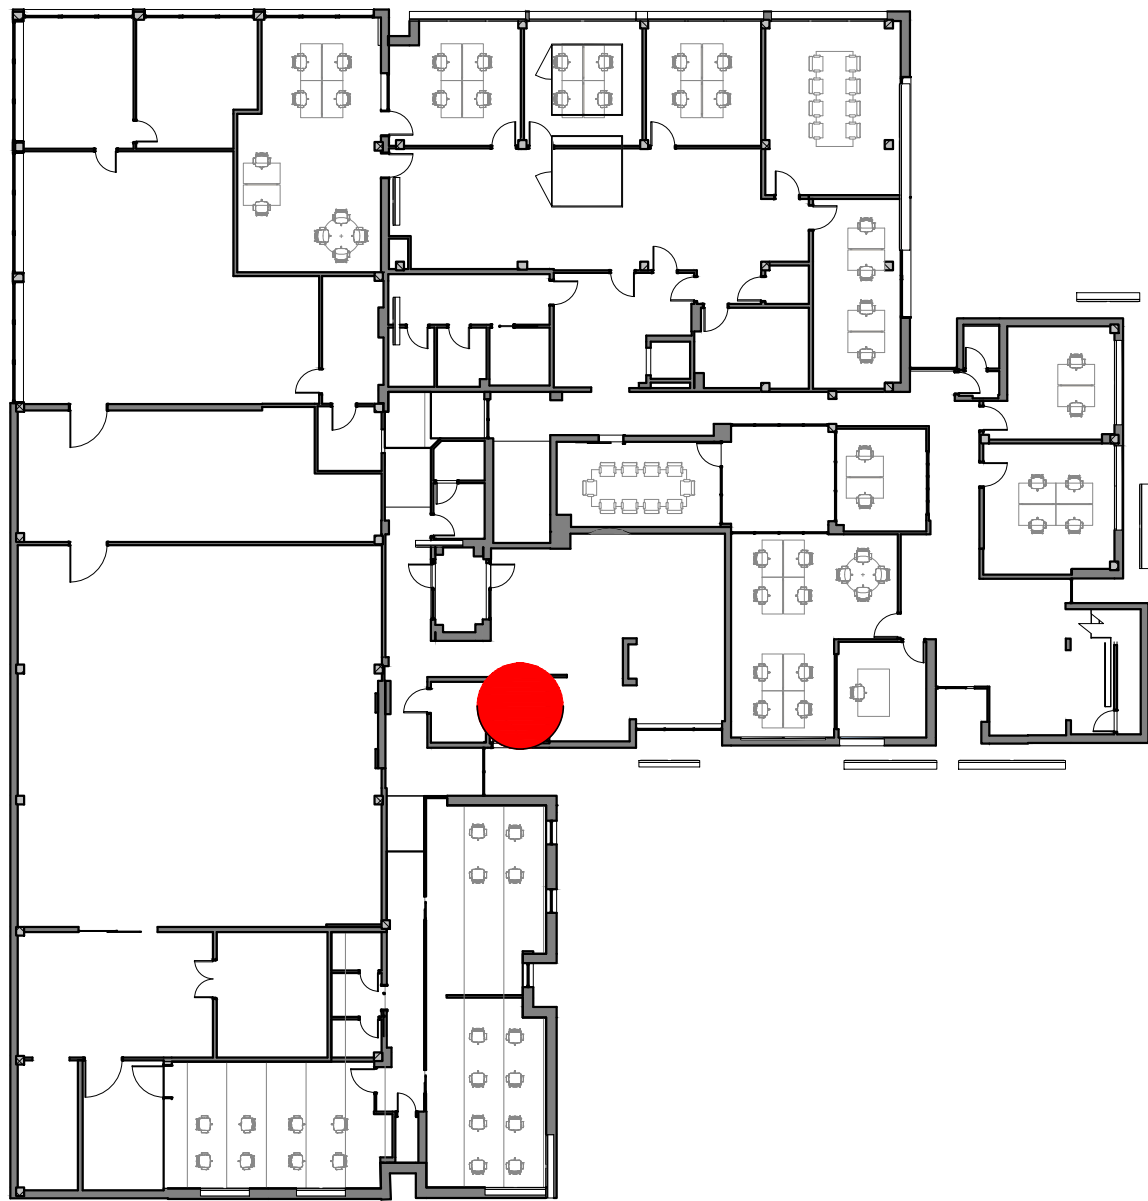

MAGNANELLI 2 - MENSA PIANO TERRA

Scala: 1 : 300

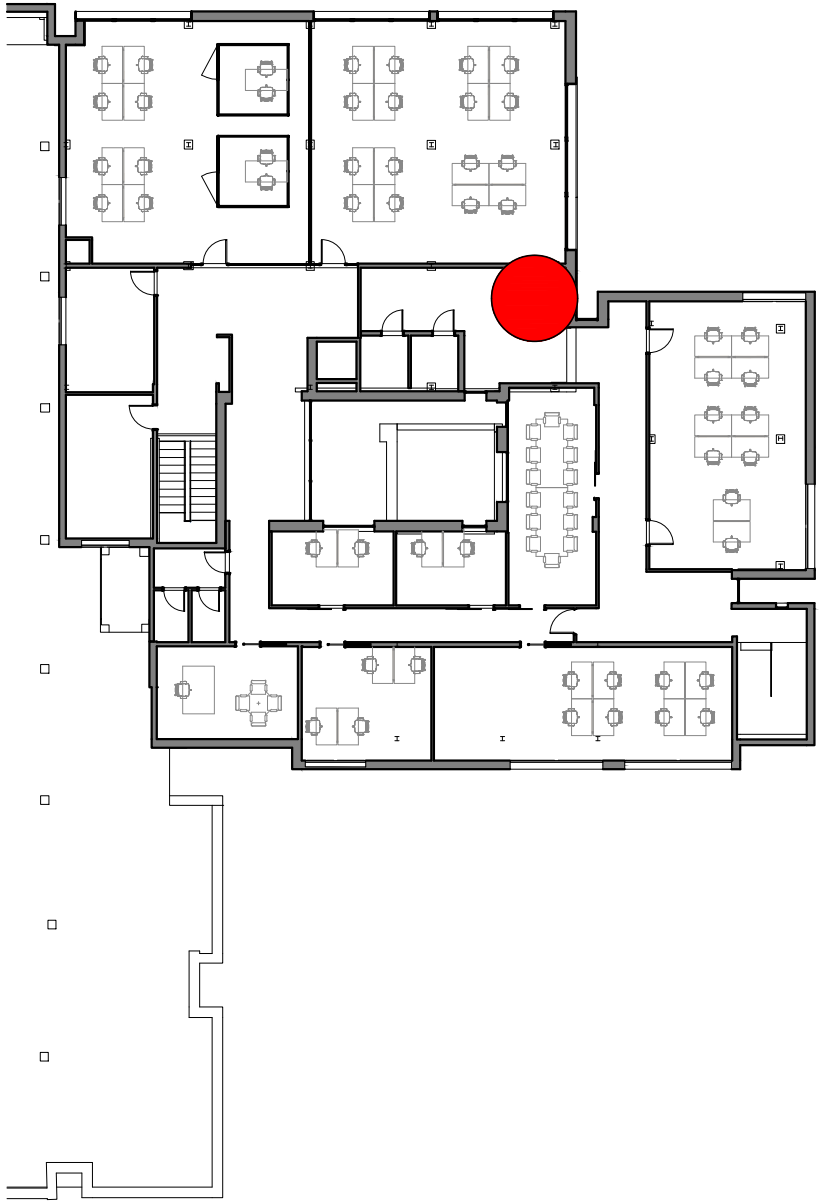

MAGNANELLI 2 - PIANO PRIMO

Scala: 1 : 300



DISTRIBUTORI AUTOMATICI



PIANTA CHIAVE