



INDIVIDUAZIONE EDIFICI LOTTO 4
CINECA - INFN

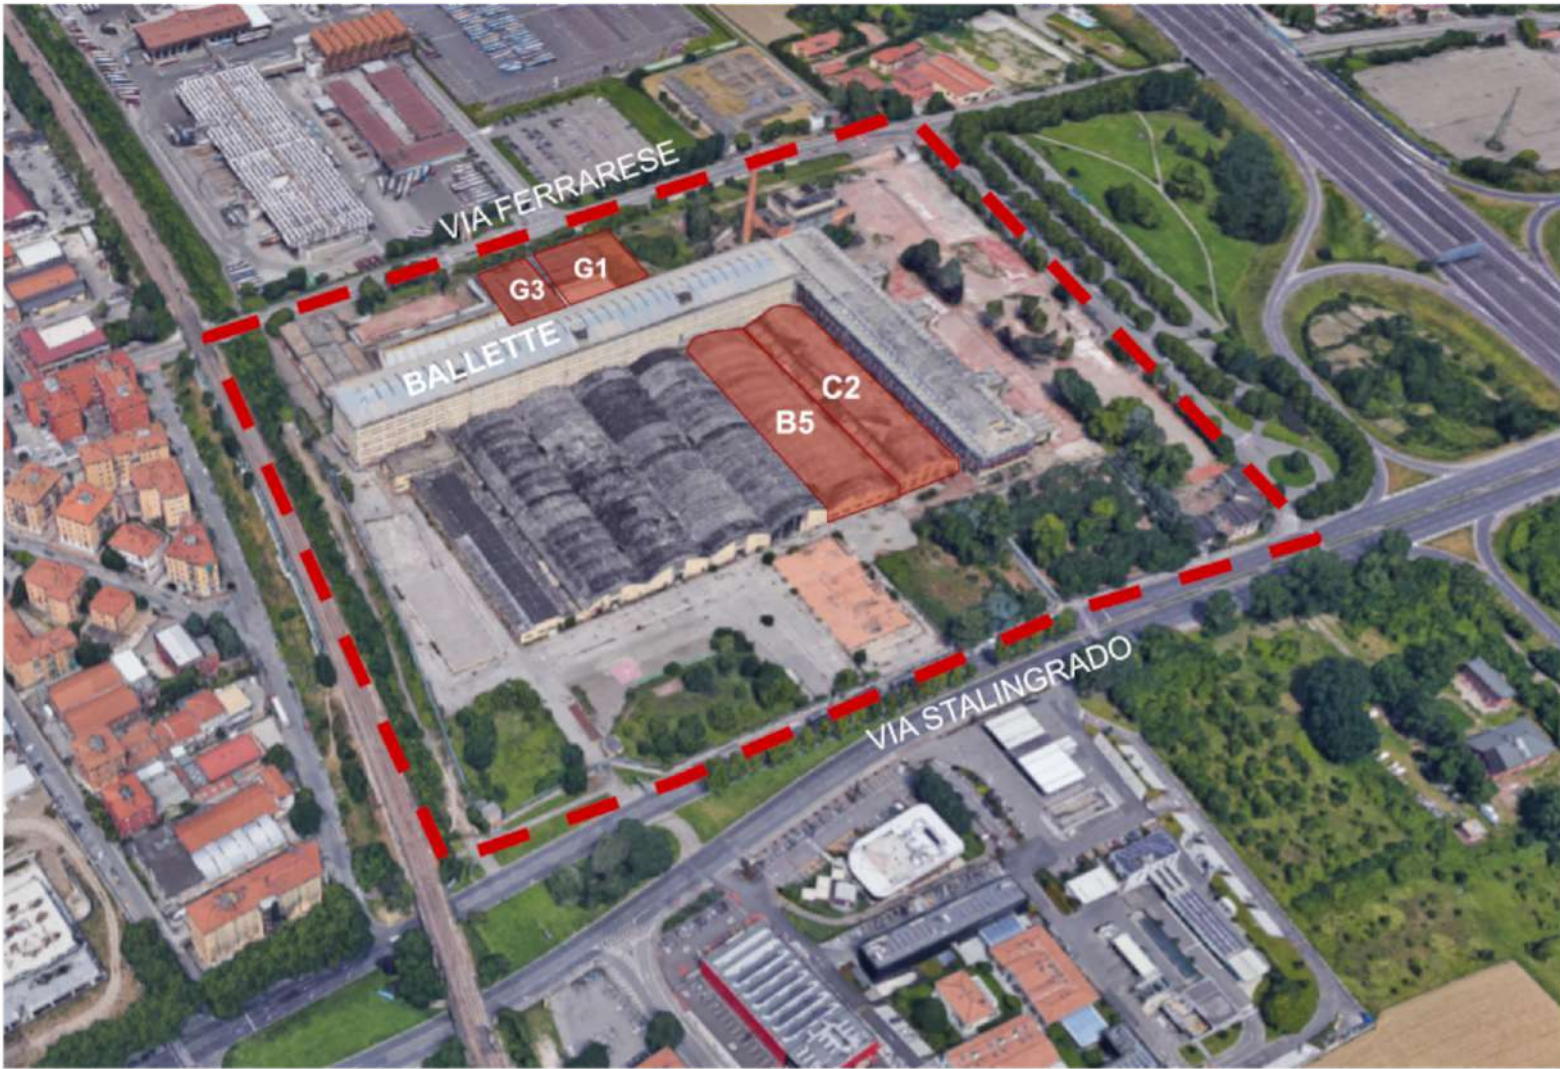

CINECA / INFN

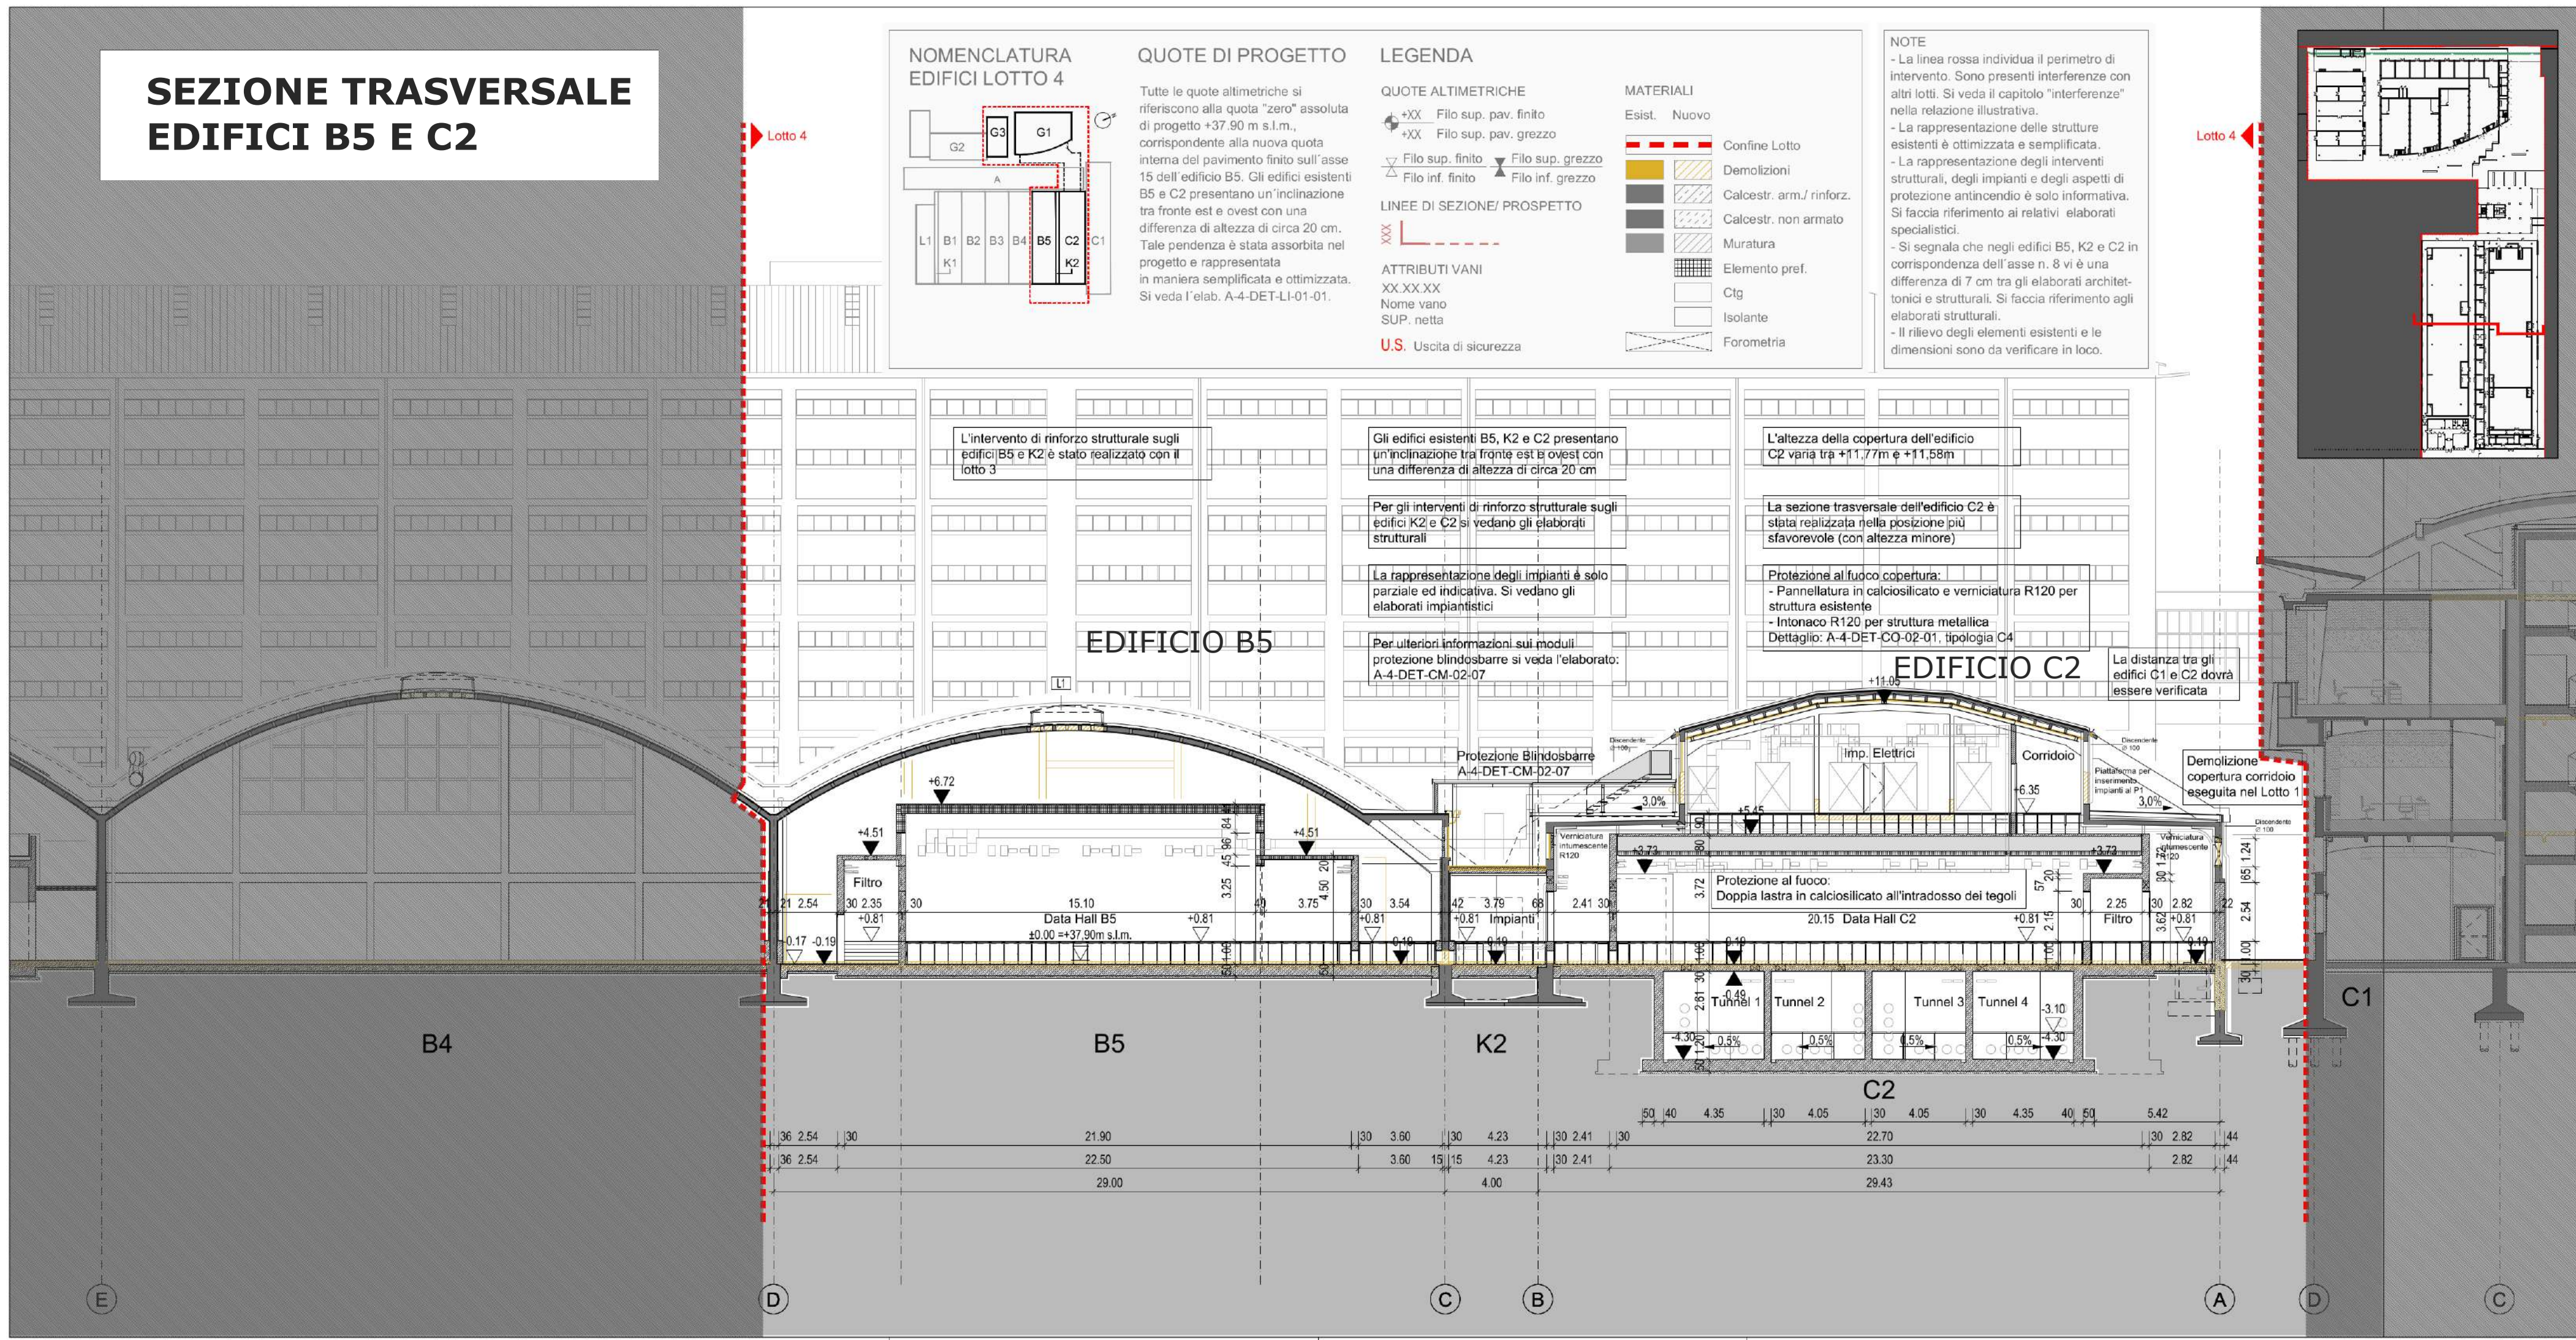

Tecnopolo di Bologna

Realizzazione delle opere LOTTO 4 CINECA-INFN

Site adaptation per il supercalcolatore EuroHPC nell'area dell'ex Manifattura Tabacchi di via Stalingrado a Bologna

Coordinamento generale:

Responsabile unico del procedimento:

CINECA

Arch. Massimo Mauri

SERVIZIO PER COLLAUDO STATICO IN CORSO
D'OPERA INERENTE L'APPALTO INTEGRATO PER LA
REALIZZAZIONE DELLE OPERE DI SITE
ADAPTATION PER IL SUPERCALCOLATORE EURO
HPC NELL'AREA DEL TECNOPOLO DI BOLOGNA

LOTTO 4

ALLEGATO 1

DATA CENTER
CINECA - INFN

